

Flächennutzungsplan, 12. Änderung, M. 1:5.000

PLANZEICHENERKLÄRUNG

ART DER BAULICHEN NUTZUNG
(§ 5 Abs. 2 Nr. 1 des Baugesetzbuches - BauGB -
§§ 1 bis 11 der Baunutzungsverordnung - BauNVO -)

 Allgemeine Wohngebiete


GRÜNFLÄCHEN
(§ 5 Abs. 2 Nr. 5 und Abs. 4 BauGB)


 Obstbaumwiese, privat

SONSTIGE PLANZEICHEN

 Umgrenzung des Änderungsbereiches
 Richtfunktrasse mit Schutzstreifen
(nachrichtlich gemäß Raumordnungsverfahren)

Baugesetzbuch, Baunutzungsverordnung, Planzeichenverordnung
in der jeweils zuletzt geltenden Fassung

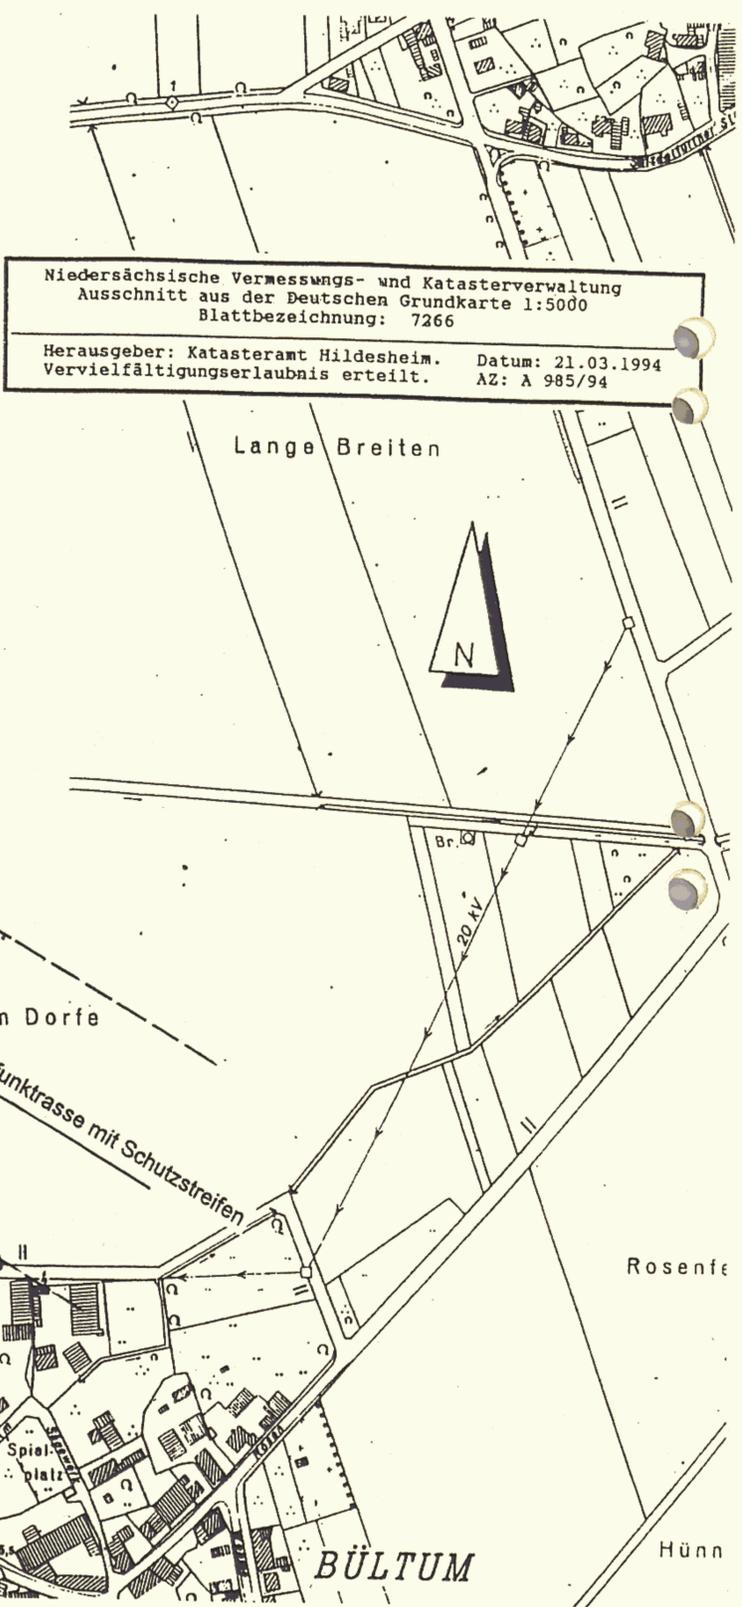

Niedersächsische Vermessungs- und Katasterverwaltung
Ausschnitt aus der Deutschen Grundkarte 1:5000
Blattbezeichnung: 7266
Herausgeber: Katasteramt Hildesheim. Datum: 21.03.1994
Vervielfältigungserlaubnis erteilt. AZ: A 985/94