

Flächennutzungsplan, 17. Änderung, M. 1:5.000

PLANZEICHENERKLÄRUNG

ART DER BAULICHEN NUTZUNG
(§ 5 Abs. 2 Nr. 1 des Baugesetzbuches - BauGB -
§§ 1 bis 11 der Baunutzungsverordnung - BauNVO -)



Dorfgebiete

MASS DER BAULICHEN NUTZUNG
(§ 5 Abs. 2 Nr. 1 BauGB)




Durchschnittliche Geschossflächenzahl

SONSTIGE PLANZEICHEN



Umgrenzung des Änderungsbereiches

Baugesetzbuch, Baunutzungsverordnung 1990, Planzeichenverordnung in der jeweils zuletzt geltenden Fassung

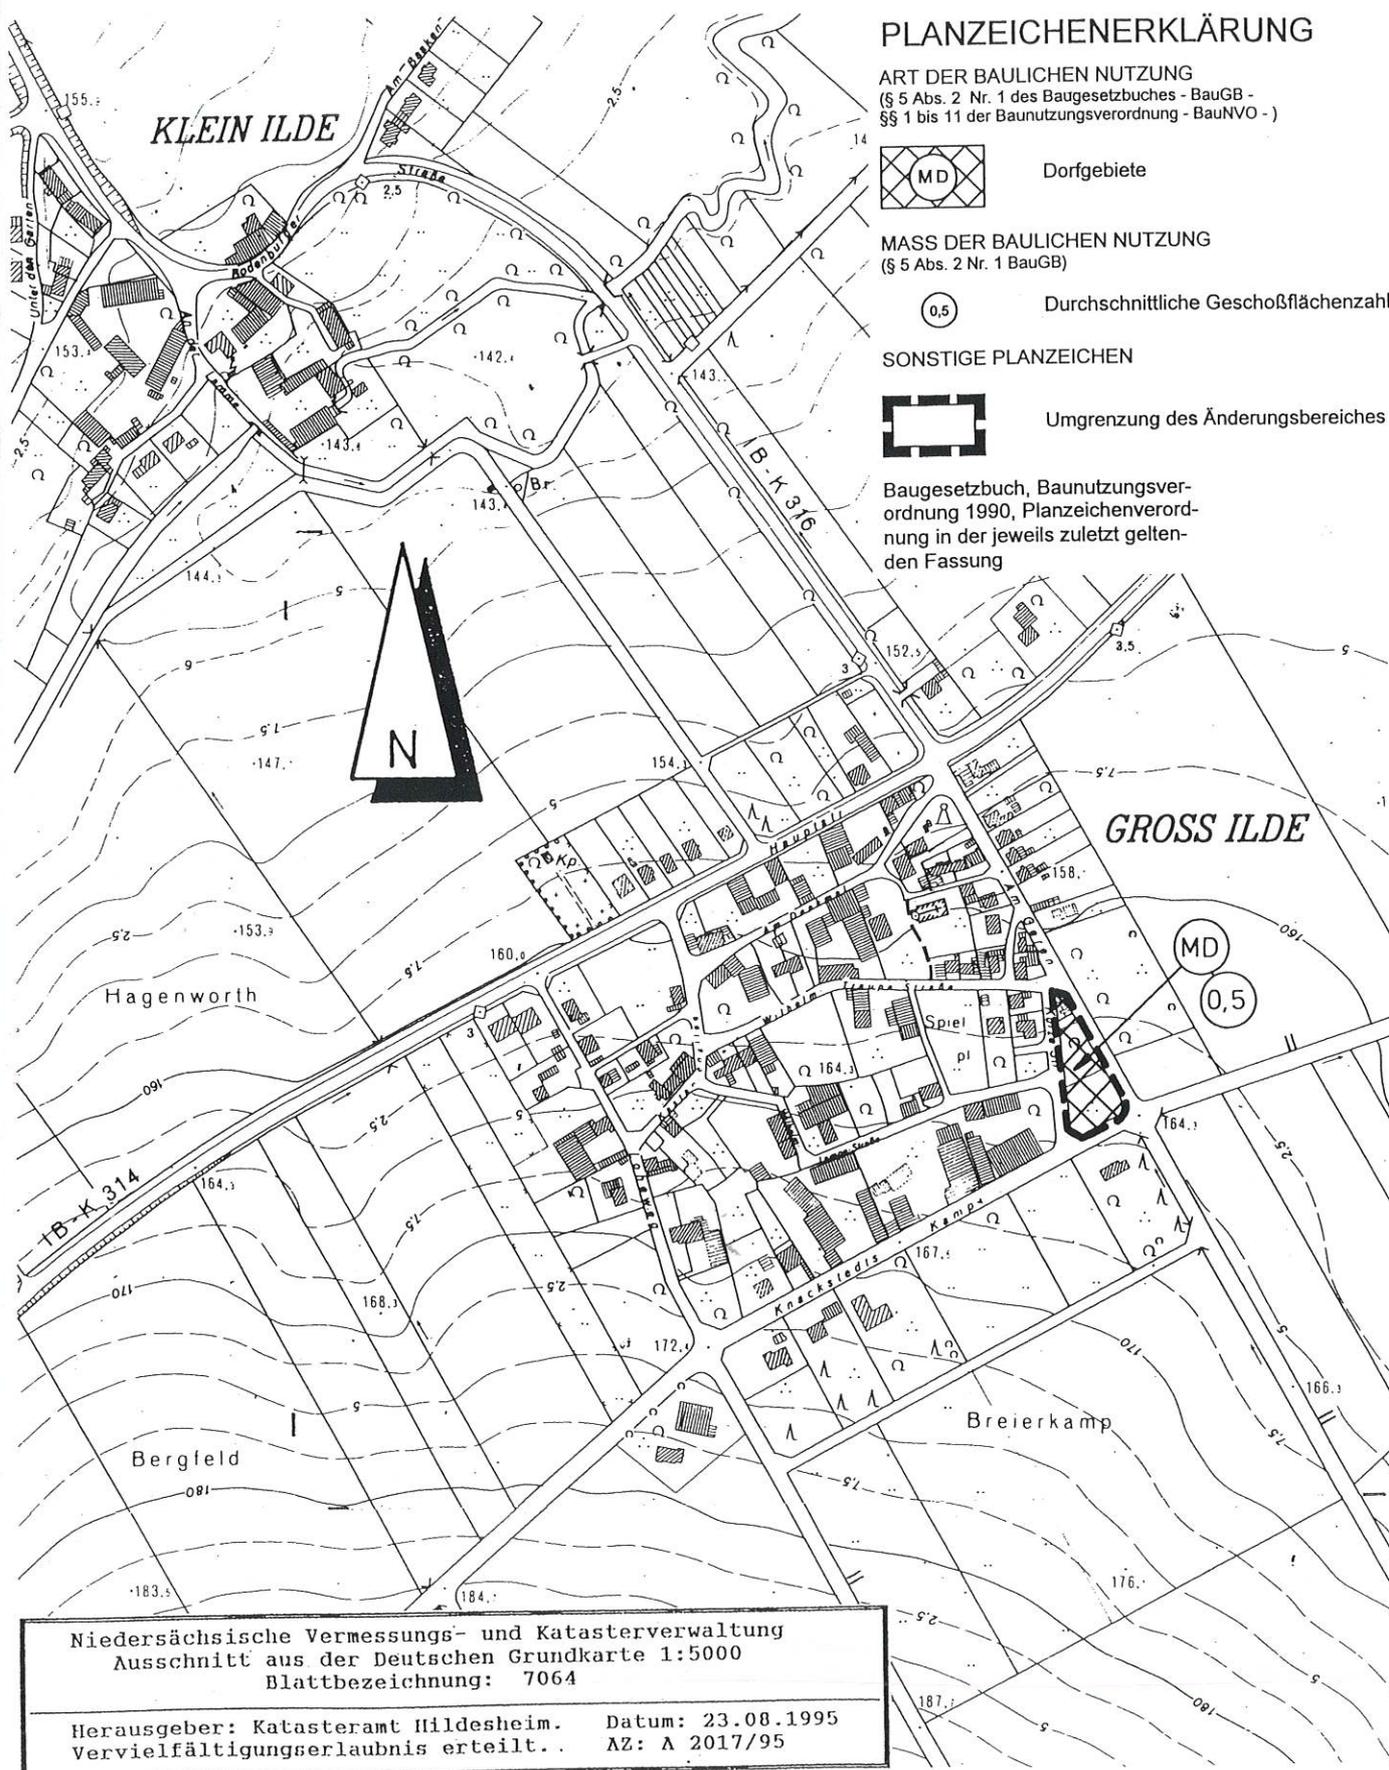

Niedersächsische Vermessungs- und Katasterverwaltung
Ausschnitt aus der Deutschen Grundkarte 1:5000
Blattbezeichnung: 7064

Herausgeber: Katasteramt Hildesheim. Datum: 23.08.1995
Vervielfältigungserlaubnis erteilt.. AZ: A 2017/95

Ausschnitt Flächennutzungsplan, M 1:5.000

