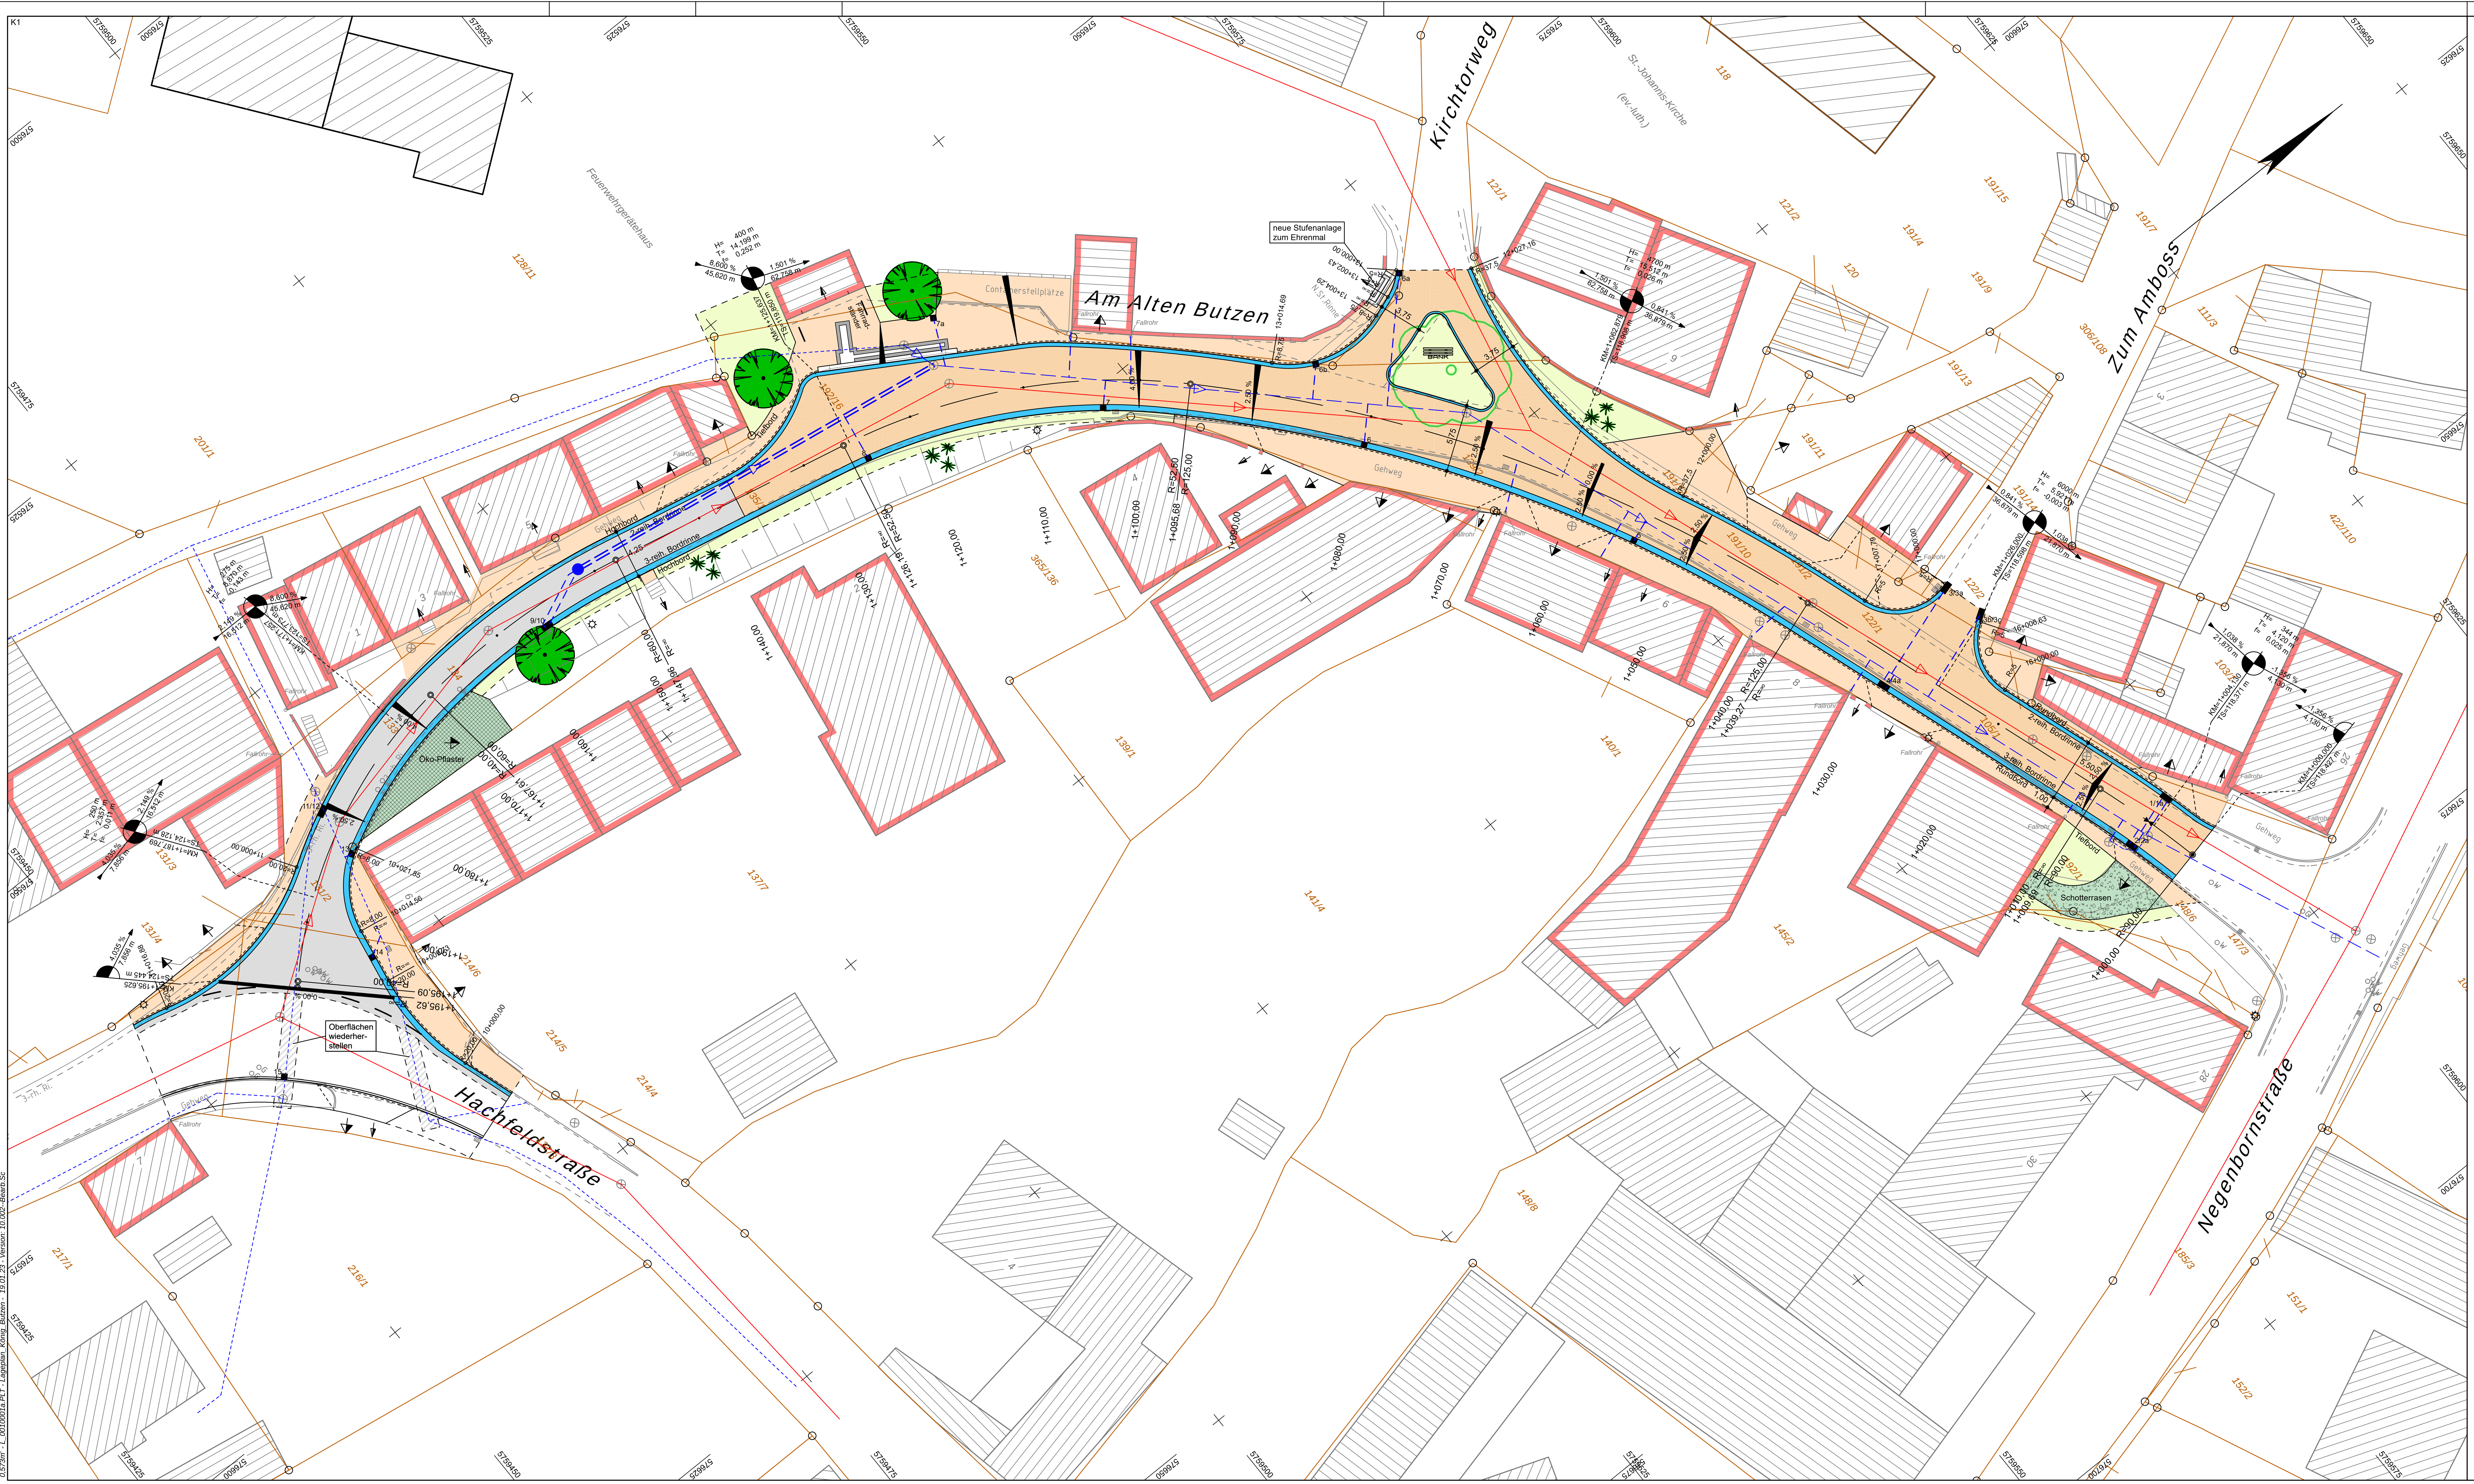


## ZEICHENERKLÄRUNG

Lageplan

| | | | | | | | |
|---|---|---|---|---|---|---|---|
| Gemarkungsgrenze | Hecke / Zaun | Laterne | Funkmast | Schieber Wasser/Gas | Springbrunnen | Naturdenkmal Baum | Zufahrt/Zugang |
| Flurgrenze | Baum Laub / Nadel | Stahlgittermast | Fahnenmast | Absteller Wasser/Gas | Polygonpunkt m. Nr. | Denkmal Stein | Haltestelle |
| Gemeindegrenze | Feuermelder | Stahlrohrmast | Polizeirufsäule | Unter-/Oberflurhydrant | Durchlass DN .... | Bildstock/Kreuz | Anschlagsäule |
| Flurstücksgrenze mit Grenzstein | Fernsprechhäuschen | Stahlbetonmast | Seitenablauf vorh./gepl. | Hochspannungsleitung oberirdisch (20 kV) | km-Stein (5,3) | Böschung vorh. | Höhenfestpunkt mit Nr. (HFP 33) |
| | Kabel- u. Verteilerschacht | Holzmast | Straßenablauf vorh./gepl. | Ampel vorh./gepl. | Ortsdurchfahrtsstein (OD) | Stützmauer | |
| | Schaltkasten, oberirdisch | Sende-/Fernmeldeturm (FMT) | Schacht vorh./gepl. | Verkehrszeichen und Art vorh./gepl. (Z 205) | Meilenstein | Mauer | |

Einschnittsböschung
Entwässerungsgraben
Bankett
Fahrbahn
Bankett
Dammböschung
Entwässerungsmulde

H= 15000m; -1.481% 1531.00m; +0.686% 725.00m; 1+768 — Neigungsbrechpunkt mit Angabe von Gefälle (-) und Steigung (+) in Prozent, Länge der Gefäll- (Steigungs-) Strecke, Halbmesser u. Bau-km

G.-Weg | R.-Weg — Gehweg / Radweg mit Bordrinne

6% Fahrbahnquerneigung
Hochpunkt
Tiefpunkt
14+000 Bau-km f. Achsenschnitt
Fließrichtung / -wechsel
Zufahrt m. Bordabsenkung

**Legende:**

- Fahrbahn Aphaltbeton
- Fahrbahn gerumpeltes Betonsteinpflaster (großformatig)
- Gehweg gerumpeltes Betonsteinpflaster (kleinformatig)
- Grünfläche

| Nr. | Art der Änderung | Datum | Aufgestellt |
|---|---|---|---|
| | | | |

Entwurfsbearbeitung:

Conterra Planungsgesellschaft mbH
HOCH- UND TIEFBAU - VERKEHRSPLANUNG
BAULEITPLANUNG - VERMESSUNG
BAUBERATUNG UND BAULEITUNG
Tel. 05321/21205, Fax. 05321/29593
Internet: www.conterra-goslar.de
e-mail: conterra@t-online.de

Karsten-Balder-Stieg 9
38640 Goslar

| | Datum | Zeichen |
|---|---|---|
| bearbeitet | 12/22 | Scheele |
| gezeichnet | 12/22 | Scheele |
| geprüft: | | |

Blatt 1

# Stadt Bockenem

Unterlage-Nr. 5
Blatt-Nr. K1
Reg.-Nr. Bocke004

| | Datum | Zeichen |
|---|---|---|
| nachgeprüft | | |

## Straßenbauprogramm 2021 (Königsdahlum, Am Alten Butzen)

Lageplan
M. 1:250

| Aufgestellt: | Genehmigt: |
|---|---|
| Bockenem, den ____________ | Bockenem, den ____________ |
| Stadt Bockenem | Stadt Bockenem |
| im Auftrage: ____________________ | im Auftrage: ____________________ |

Grundplan Grundriss — Blatt:
Maßnahme: — Stand vom: 30.06.21
Maßstab: 1:250 — Feldvergleich vom:
hergestellt: Kuppa+Partner Ing.-GmbH, Juni 2021, Unterschrift / Datum:

0,573m² - L_0010001a.PLT - Lageplan_König_Butzen - 19.01.23 - Version 10.002 - Bearb.Sc

card_1